


訂正	・
・	・
・	・
・	・


KUME
SEKKEI 株式会社 久米設計

日付	2020.01.24
PA	小谷 様
担当	山川


設計番号	0180841
件名	草加市立病院 本館外壁等改修工事
図面名	改修建物配置図
縮尺	A1版 1/400 A3版 1/800
図面番号	A-06

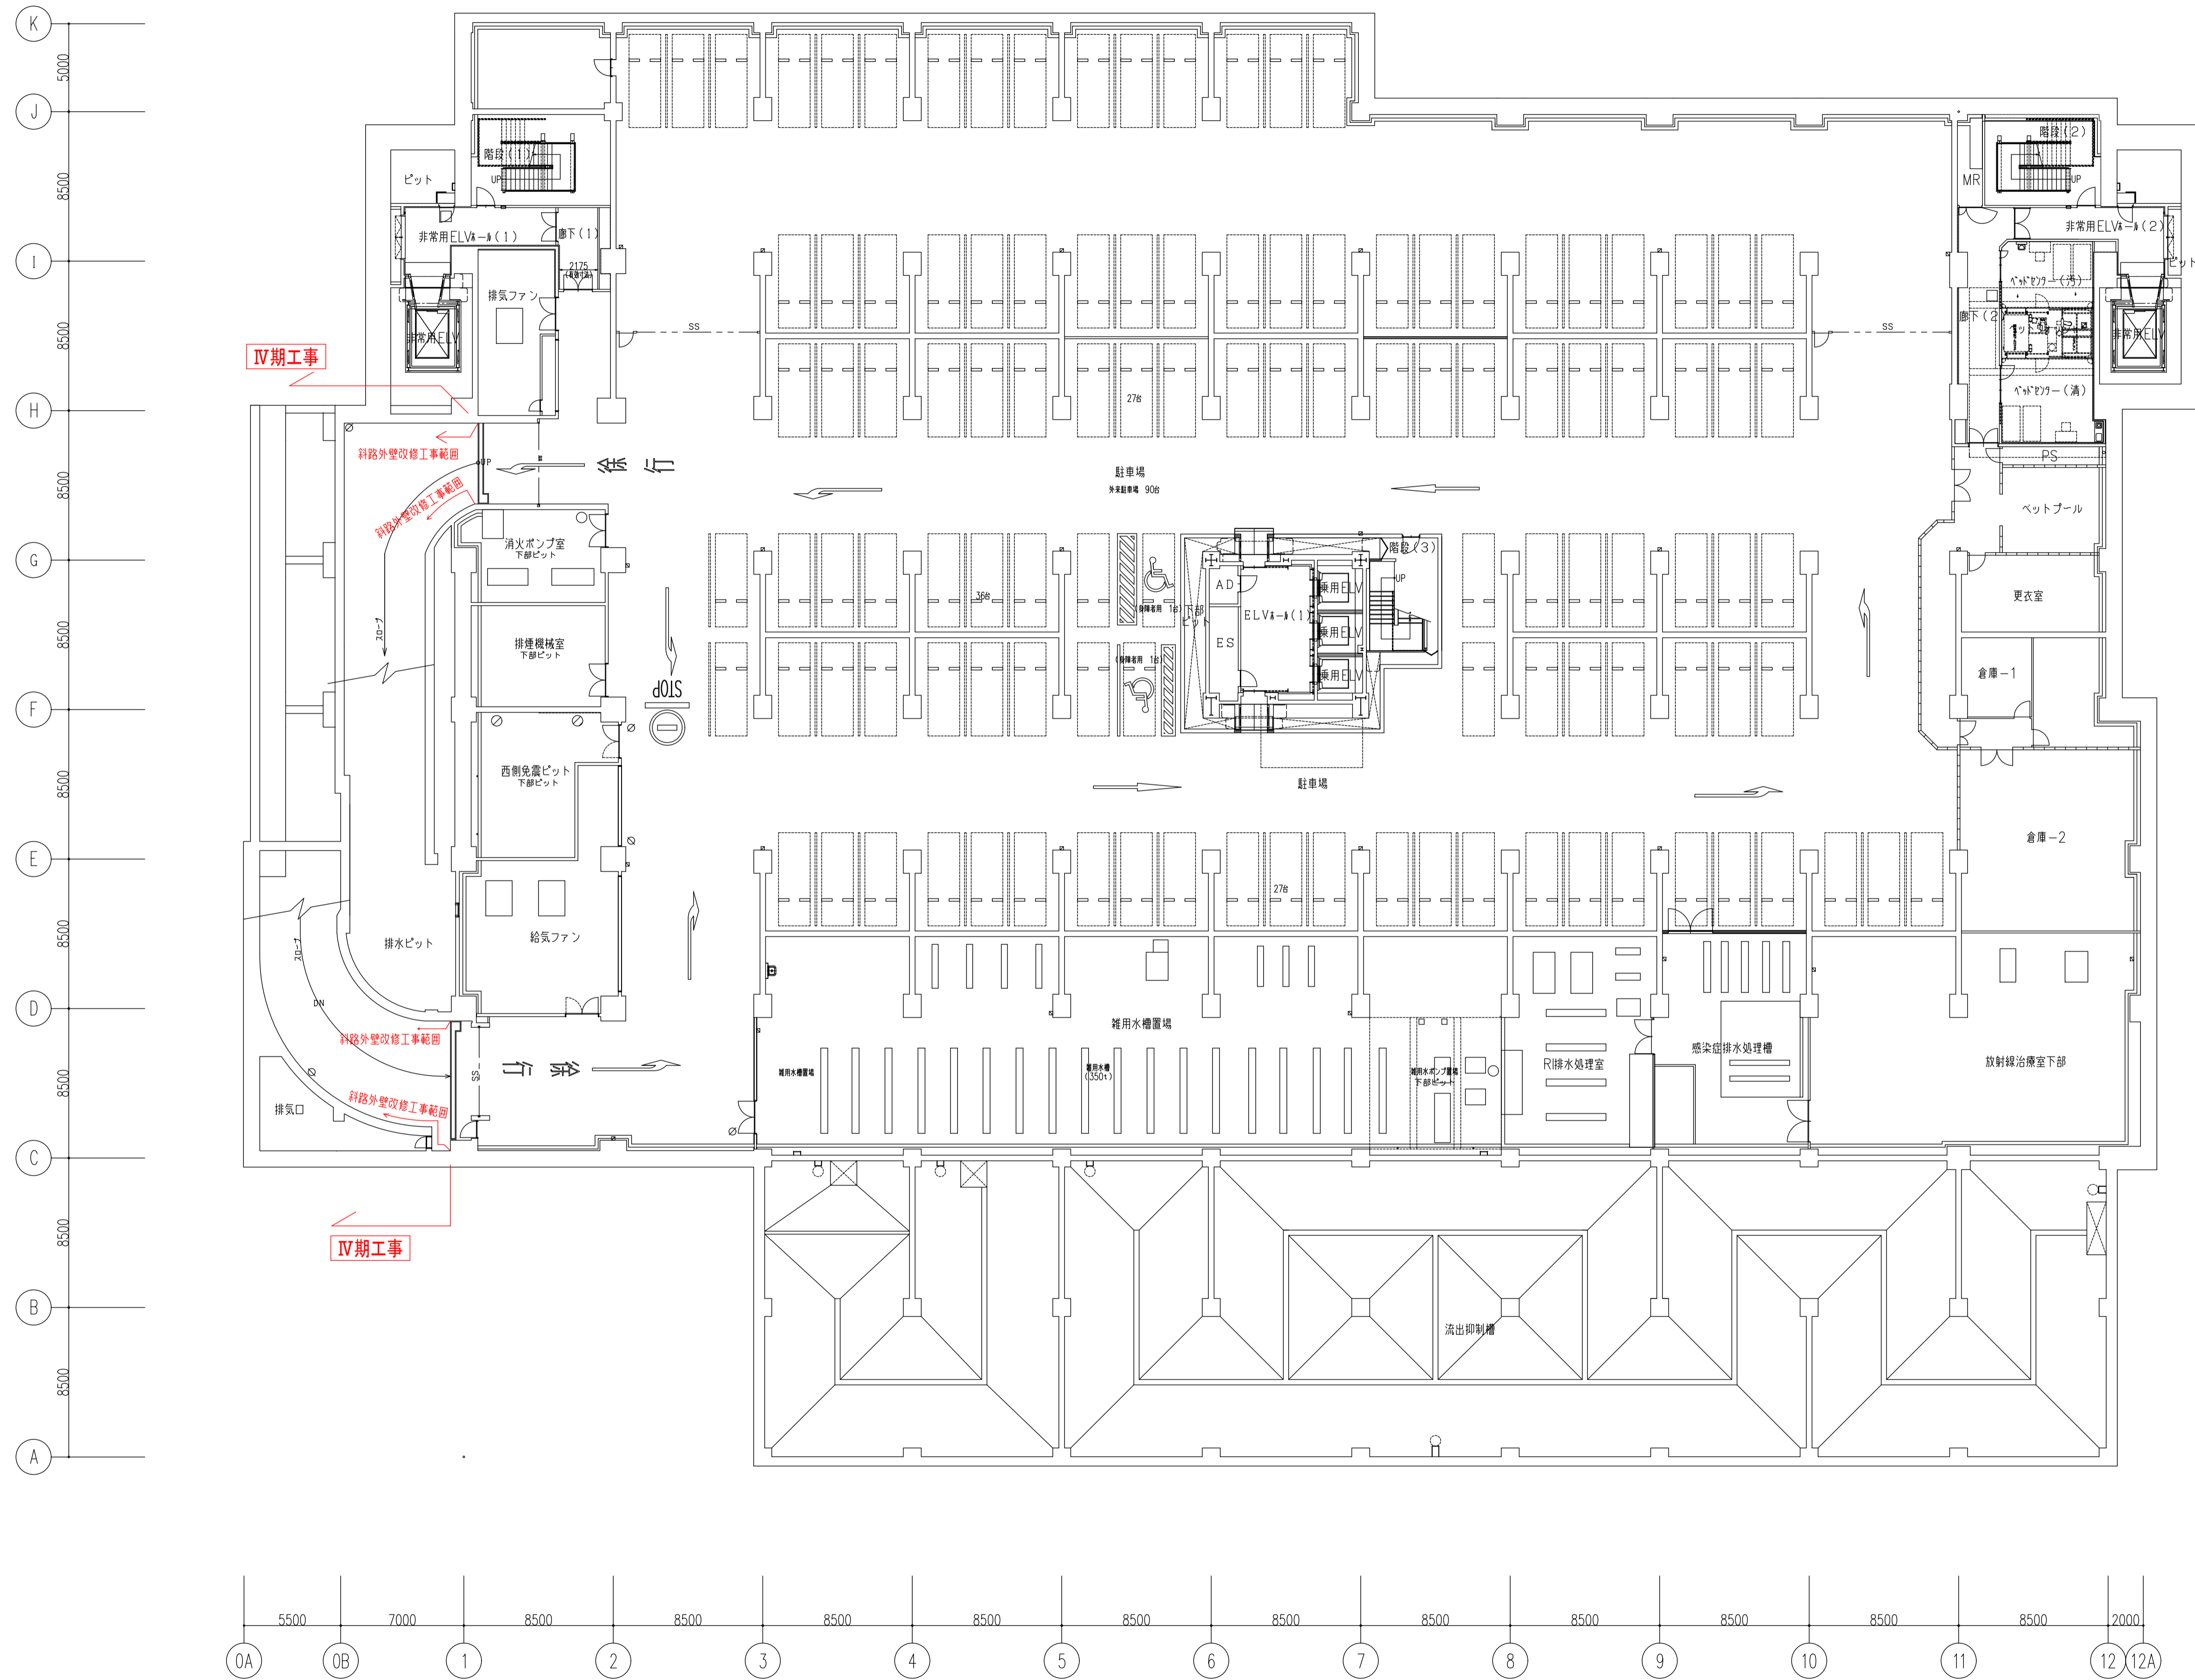

訂正	・	KUME SEKKEI 株式会社 久米設計	日付	2020.01.24	草加市立病院 本館外壁等改修工事 地下1階平面図	設計番号	0180841		
	・		PA	小谷 稔郎		図面番号	A1版 1/200 A3版 1/400	図面番号	A-07
	・		担当	山川					
	・								

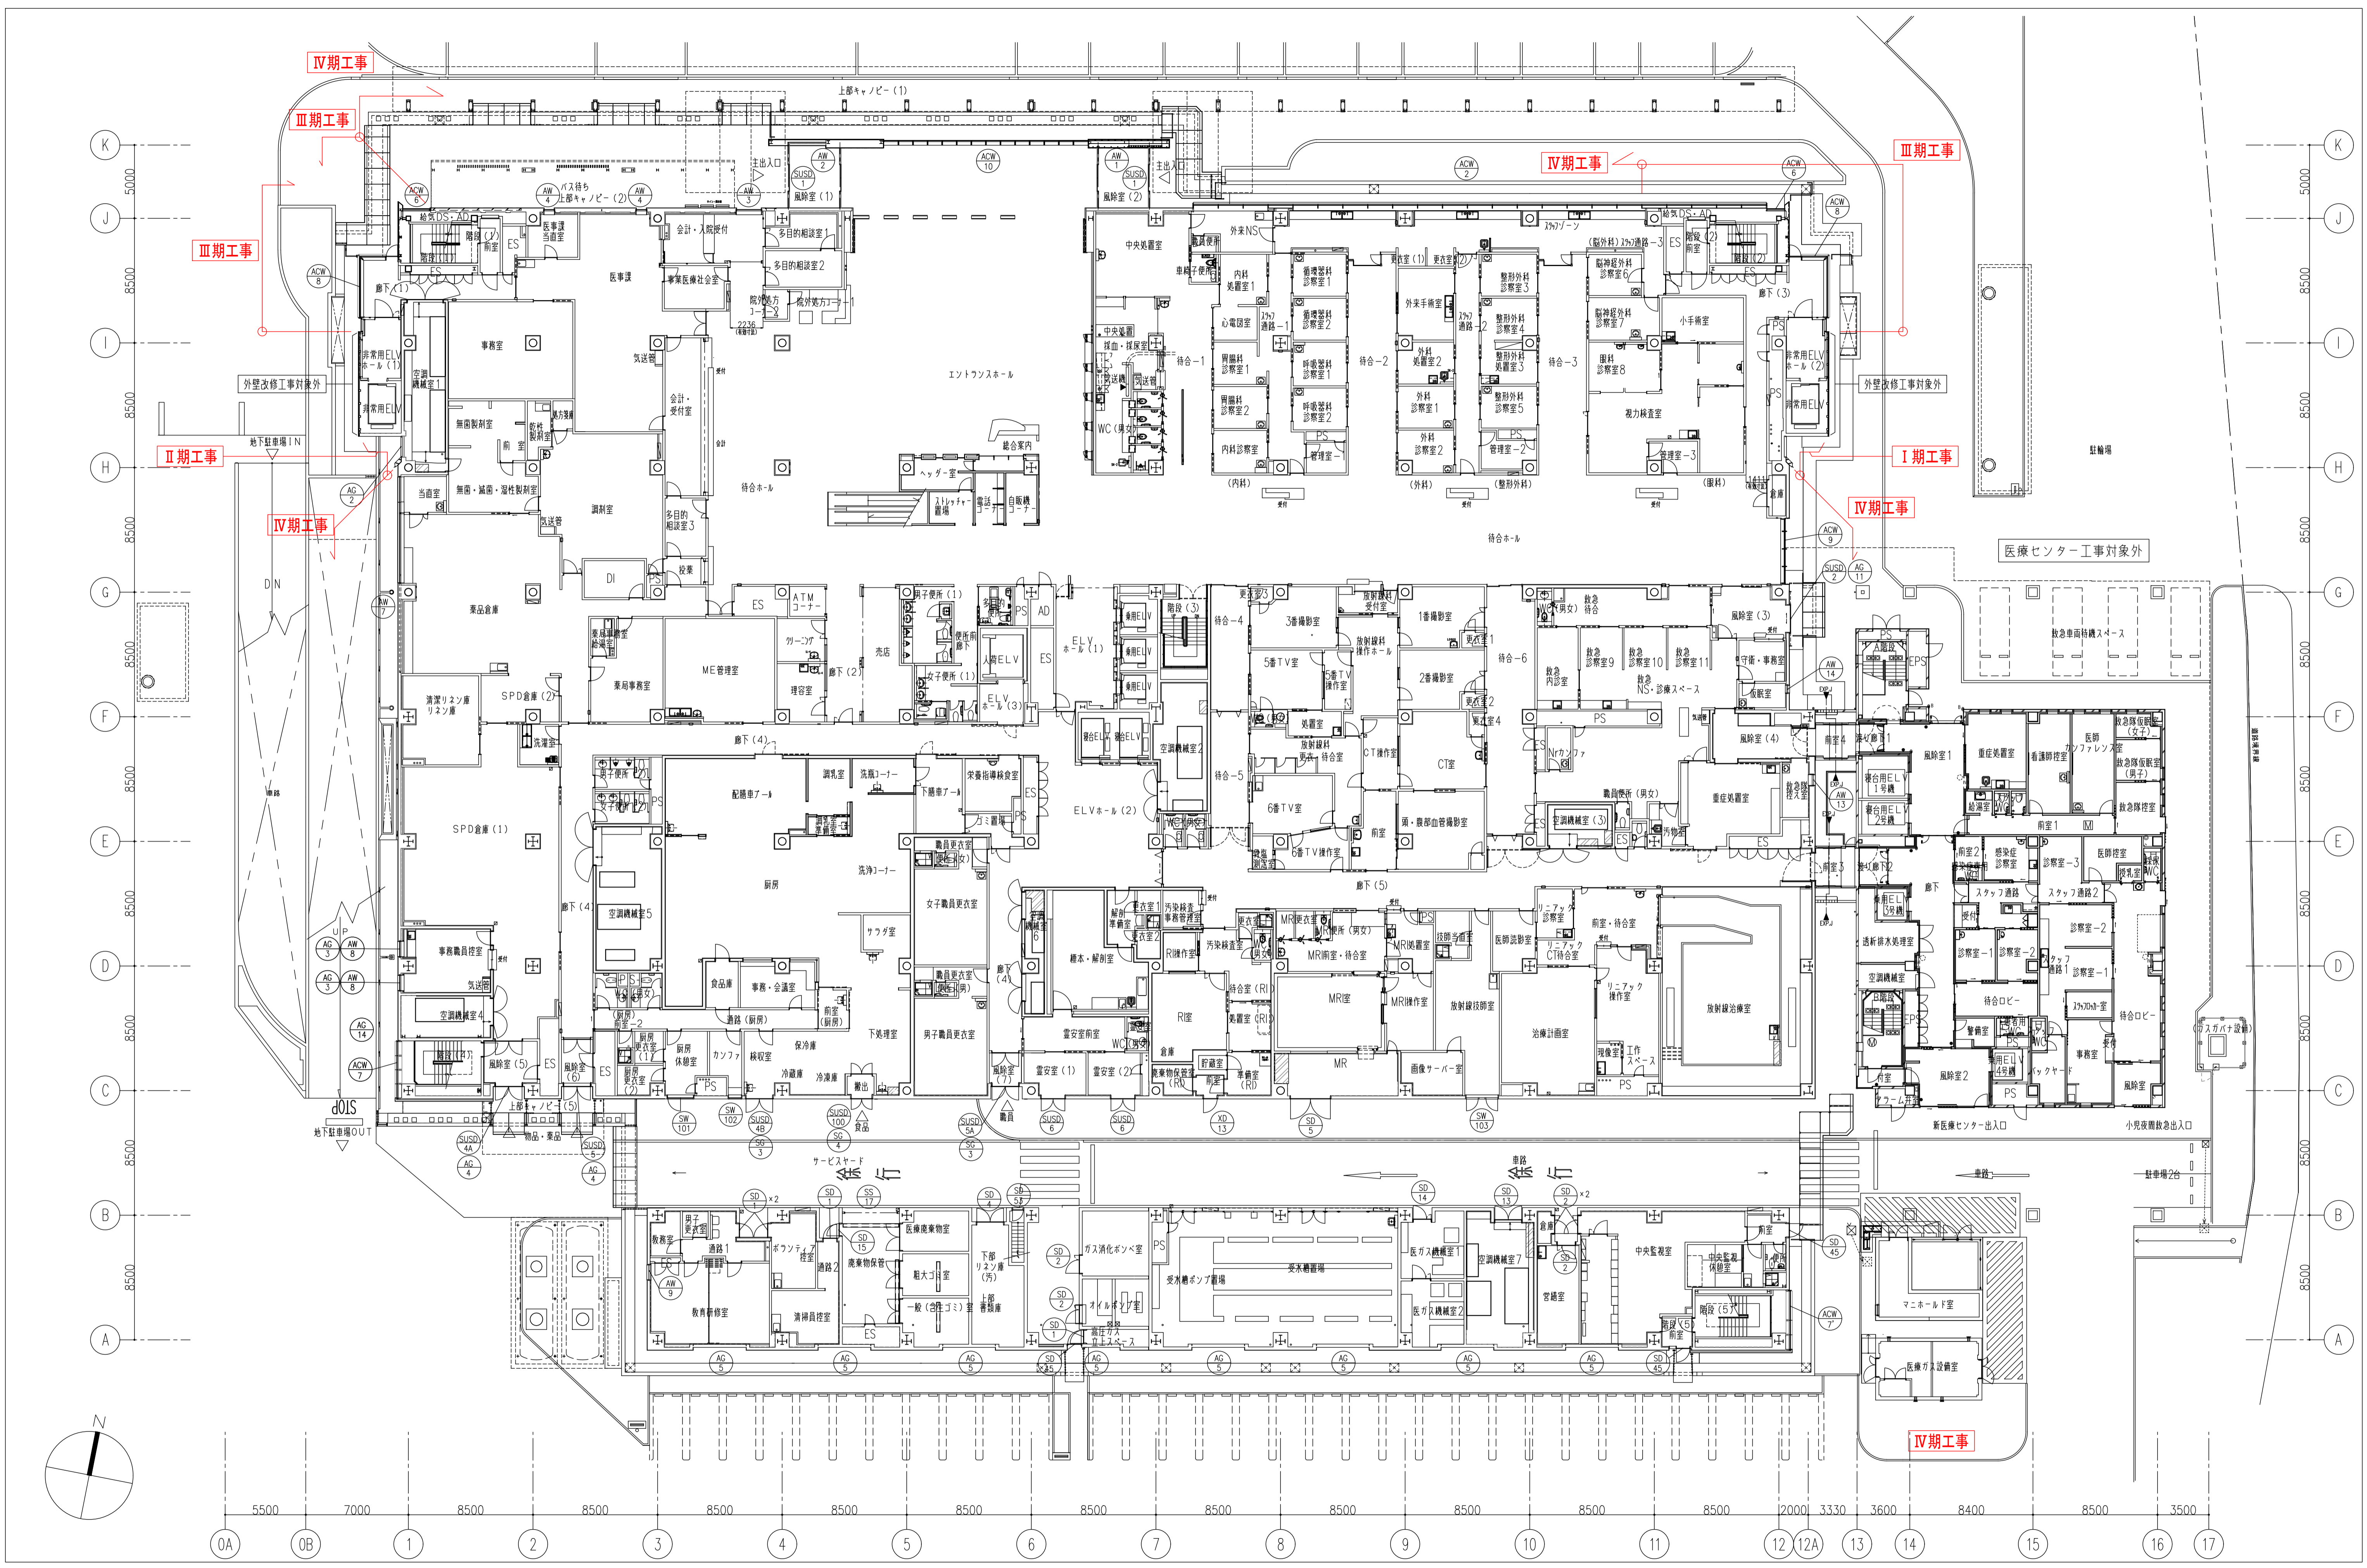


訂正 . . .	KUME SEKKEI 株式会社 久米設計	日付 2020.01.24 PA 小谷 輝 担当 山川	名称 草加市立病院 本館外壁等改修工事 図名 1階平面図(改修建具キープラン)	縮尺 A1版 1/200 A3版 1/400 図面番号 A-08	設計番号 0180841
-------------------	--	-----------------------------------	--	--	--------------

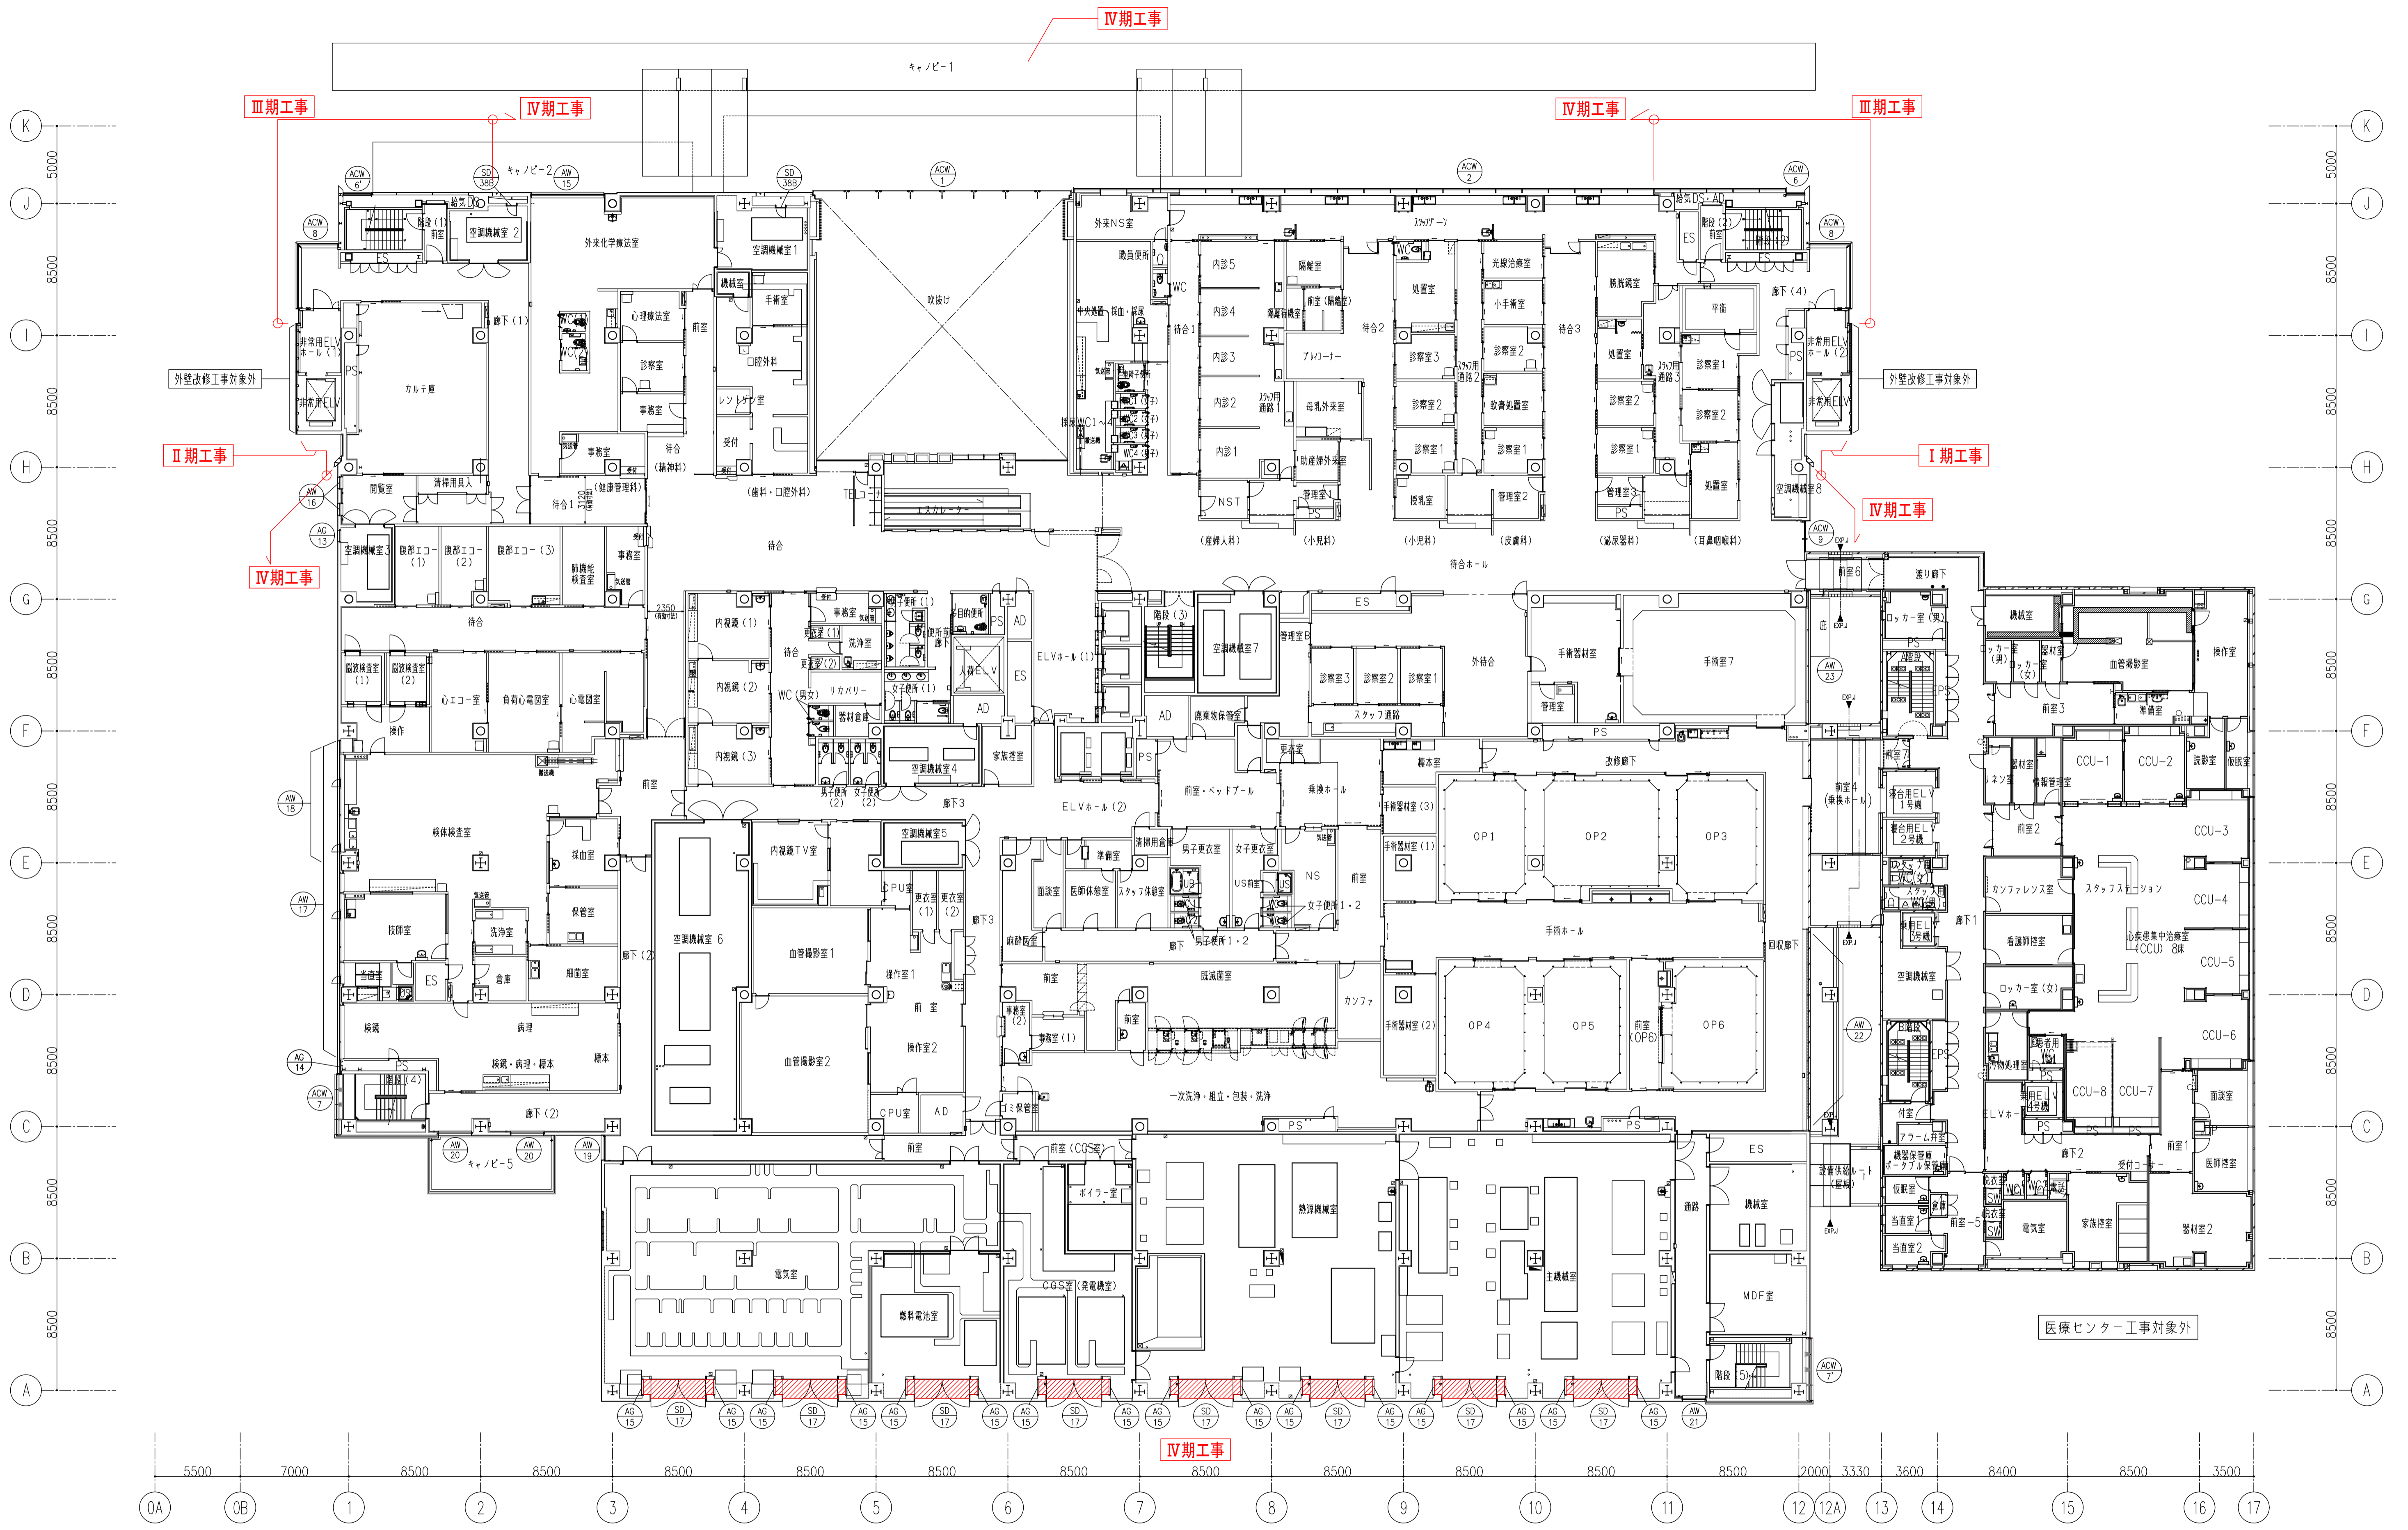

既存フレタン塗膜防水；フレタン塗膜防水改修

訂正	・	KUME SEKKEI 株式会社 久米設計	日付	2020.01.24	図名	草加市立病院 本館外壁等改修工事	図番	0180841
	・		PA	小谷 剛		2階平面図(改修建具キャブワン)	縮尺	A1版 1/200 A3版 1/400
	・		担当	山川			図面番号	A-09

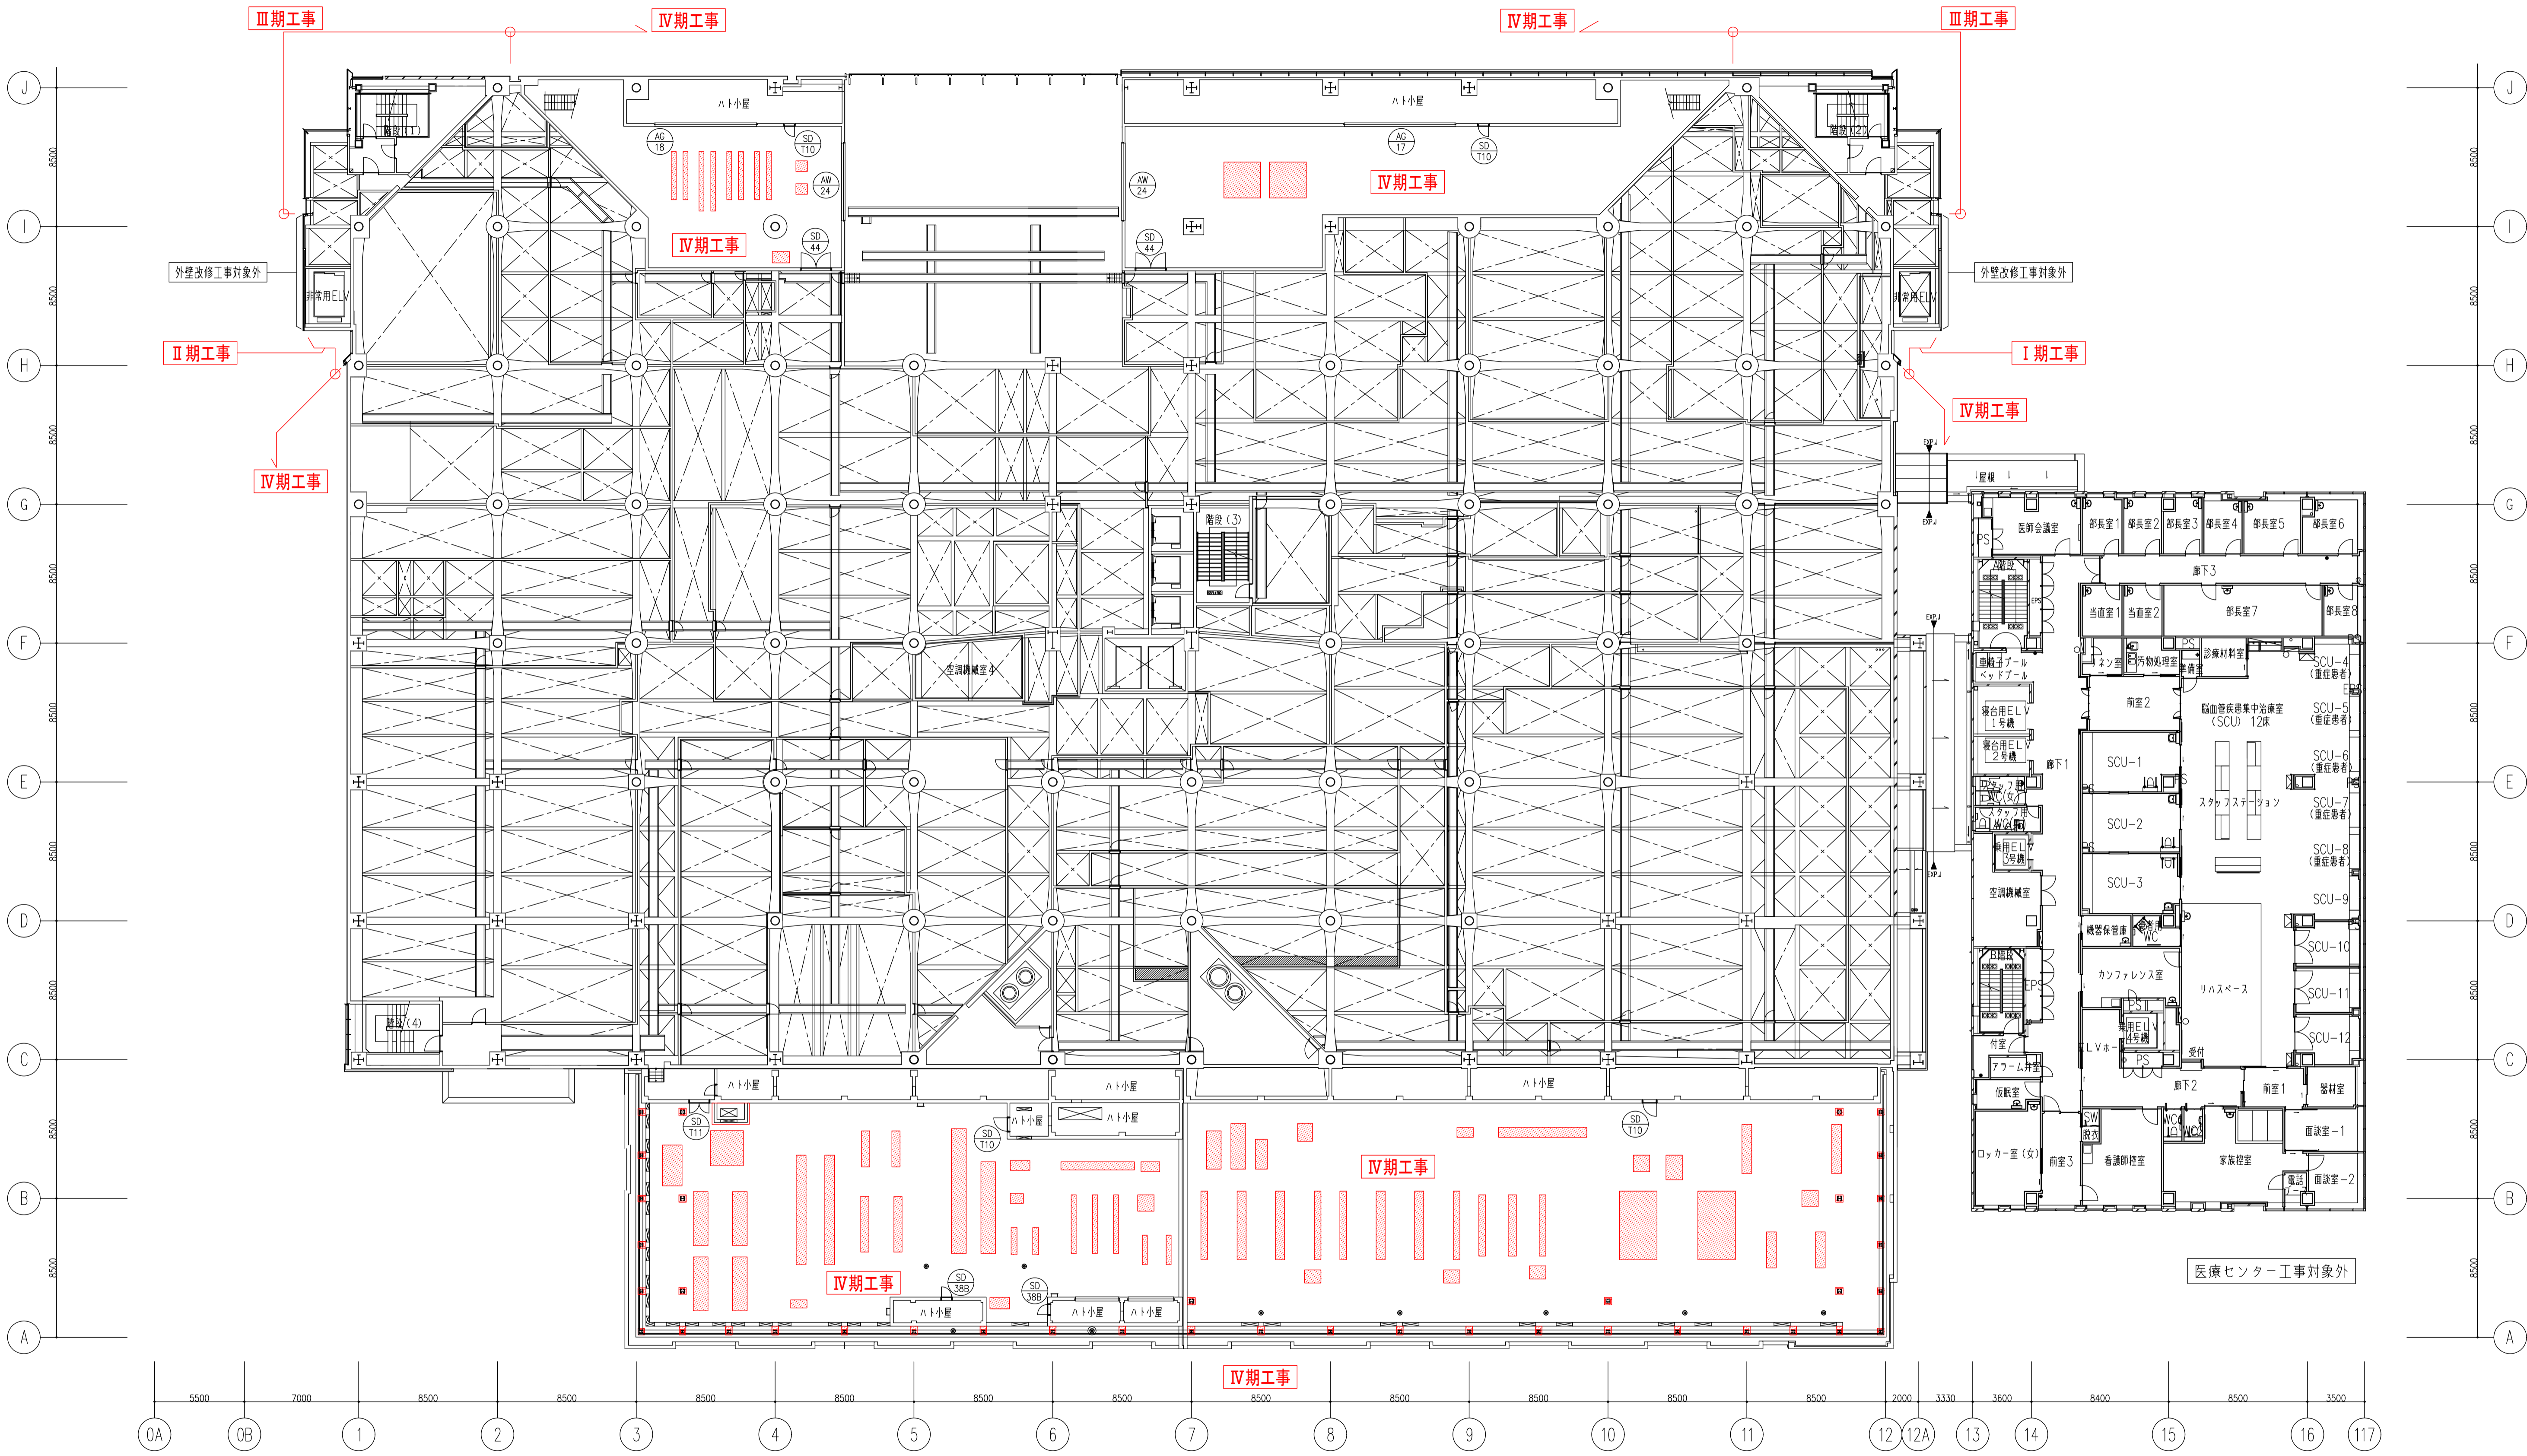

：コンクリート基礎：天端部ウレタン塗膜防水新設

訂正	・	KUME SEKKEI 株式会社 久米設計	日付	2020.01.24	草加市立病院 本館外壁等改修工事 設計番号 0180841		
	・		PA	小谷 稔郎		図面名	ISS階平面図(改修建具キャブワン)
	・		期号	山川		縮尺	A1版 1/200 A3版 1/400
	・					図面番号	A-10