


| | | | | | | |
|----|---|--|----|------------------|-----------------------------|------------------|
| 訂正 | ・ | KUME SEKKEI 株式会社 久米設計 | 日付 | 2020.01.24 | 草加市立病院 本館外壁等改修工事 0180841 | |
| | ・ | | PA | 小谷 稔 | | 3階平面図(改修建具キープラン) |
| | ・ | | 期号 | 山川 | | |
| | | | 図名 | 3階平面図(改修建具キープラン) | | |
| | | | 図番 | A-11 | | |

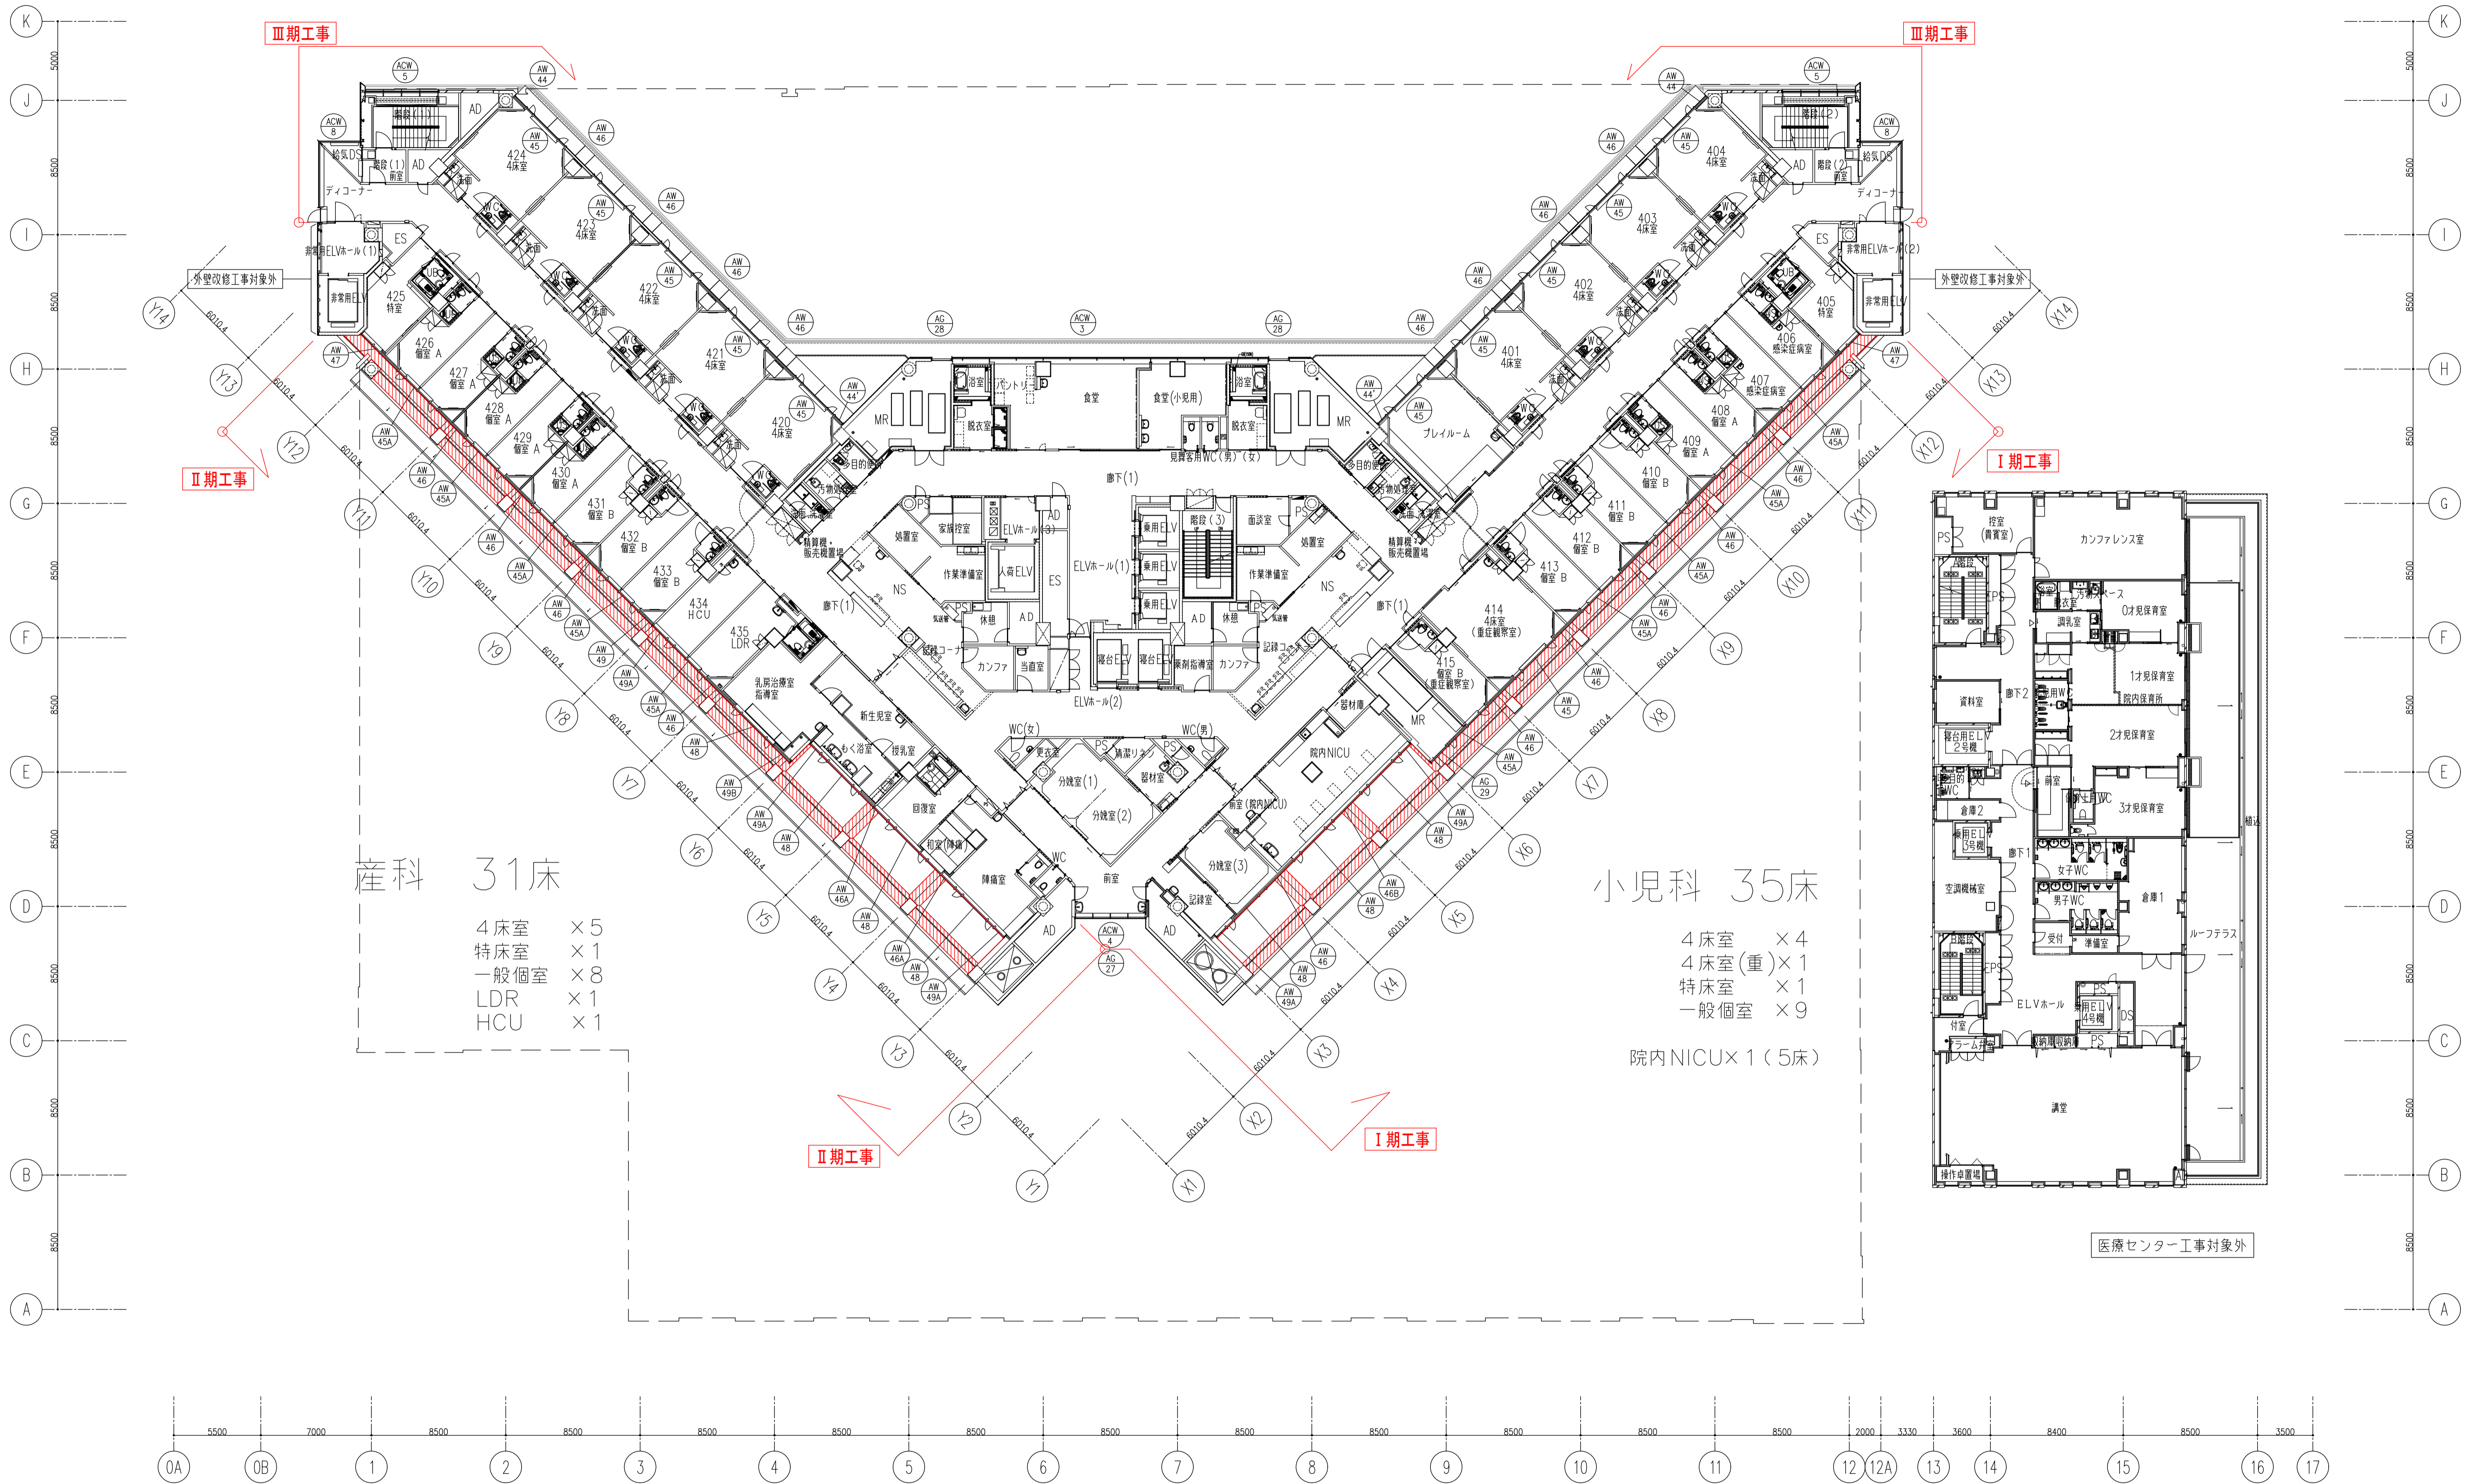

産科 31床

- 4床室 × 5
- 特床室 × 1
- 一般個室 × 8
- LDR × 1
- HCU × 1


小児科 35床

- 4床室 × 4
- 4床室(重) × 1
- 特床室 × 1
- 一般個室 × 9

院内NICU × 1 (5床)

医療センター工事対象外

既存ウレタン塗膜防水；ウレタン塗膜防水改修

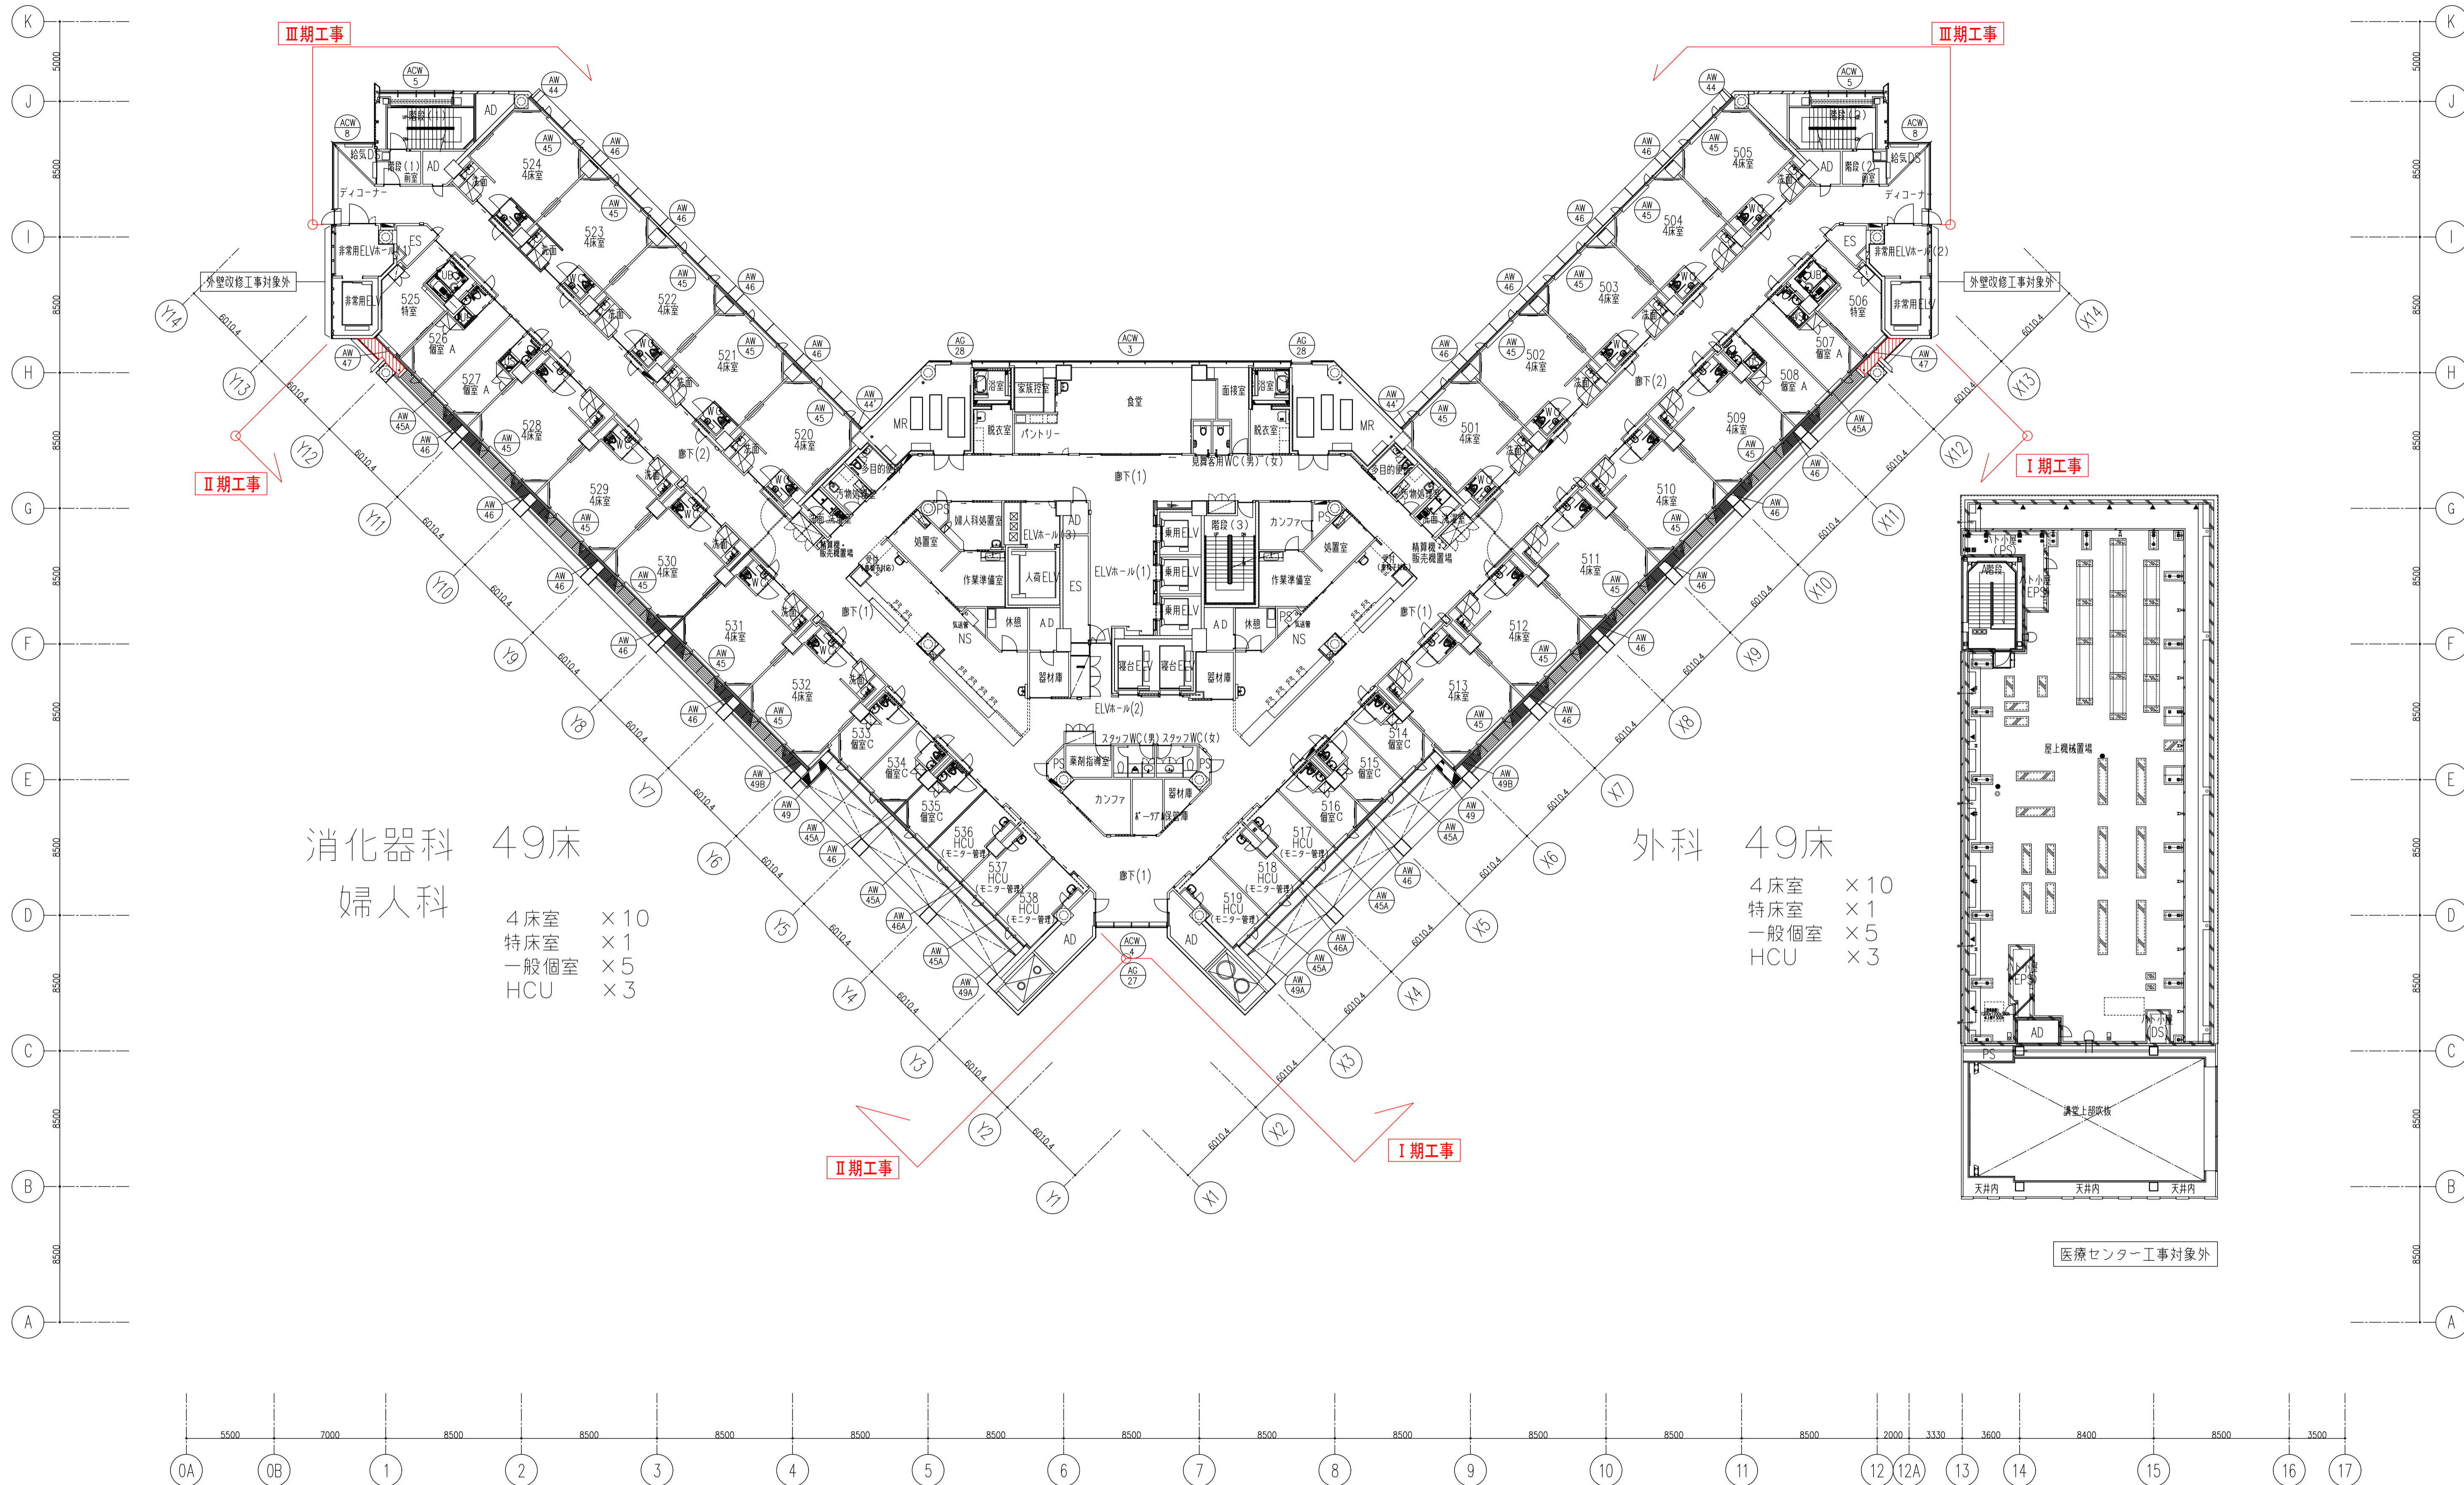


消化器科 49床
 婦人科
 4床室 × 10
 特床室 × 1
 一般個室 × 5
 HCU × 3

外科 49床
 4床室 × 10
 特床室 × 1
 一般個室 × 5
 HCU × 3

医療センター工事対象外

既存ワレタン塗膜防水；ワレタン塗膜防水改修

| | | | | | | | | | |
|----|---|--|----|------------|--------------------------------------|------|------------------------|------|------|
| 訂正 | ・ | KUME SEKKEI 株式会社 久米設計 | 日付 | 2020.01.24 | 草加市立病院 本館外壁等改修工事 5階平面図（改修建具キープラン） | 設計番号 | 0180841 | | |
| | ・ | | PA | 小谷 稔 | | 縮尺 | A1版 1/200 A3版 1/400 | 図面番号 | A-13 |
| | ・ | | 担当 | 山川 | | | | | |
| | ・ | | | | | | | | |

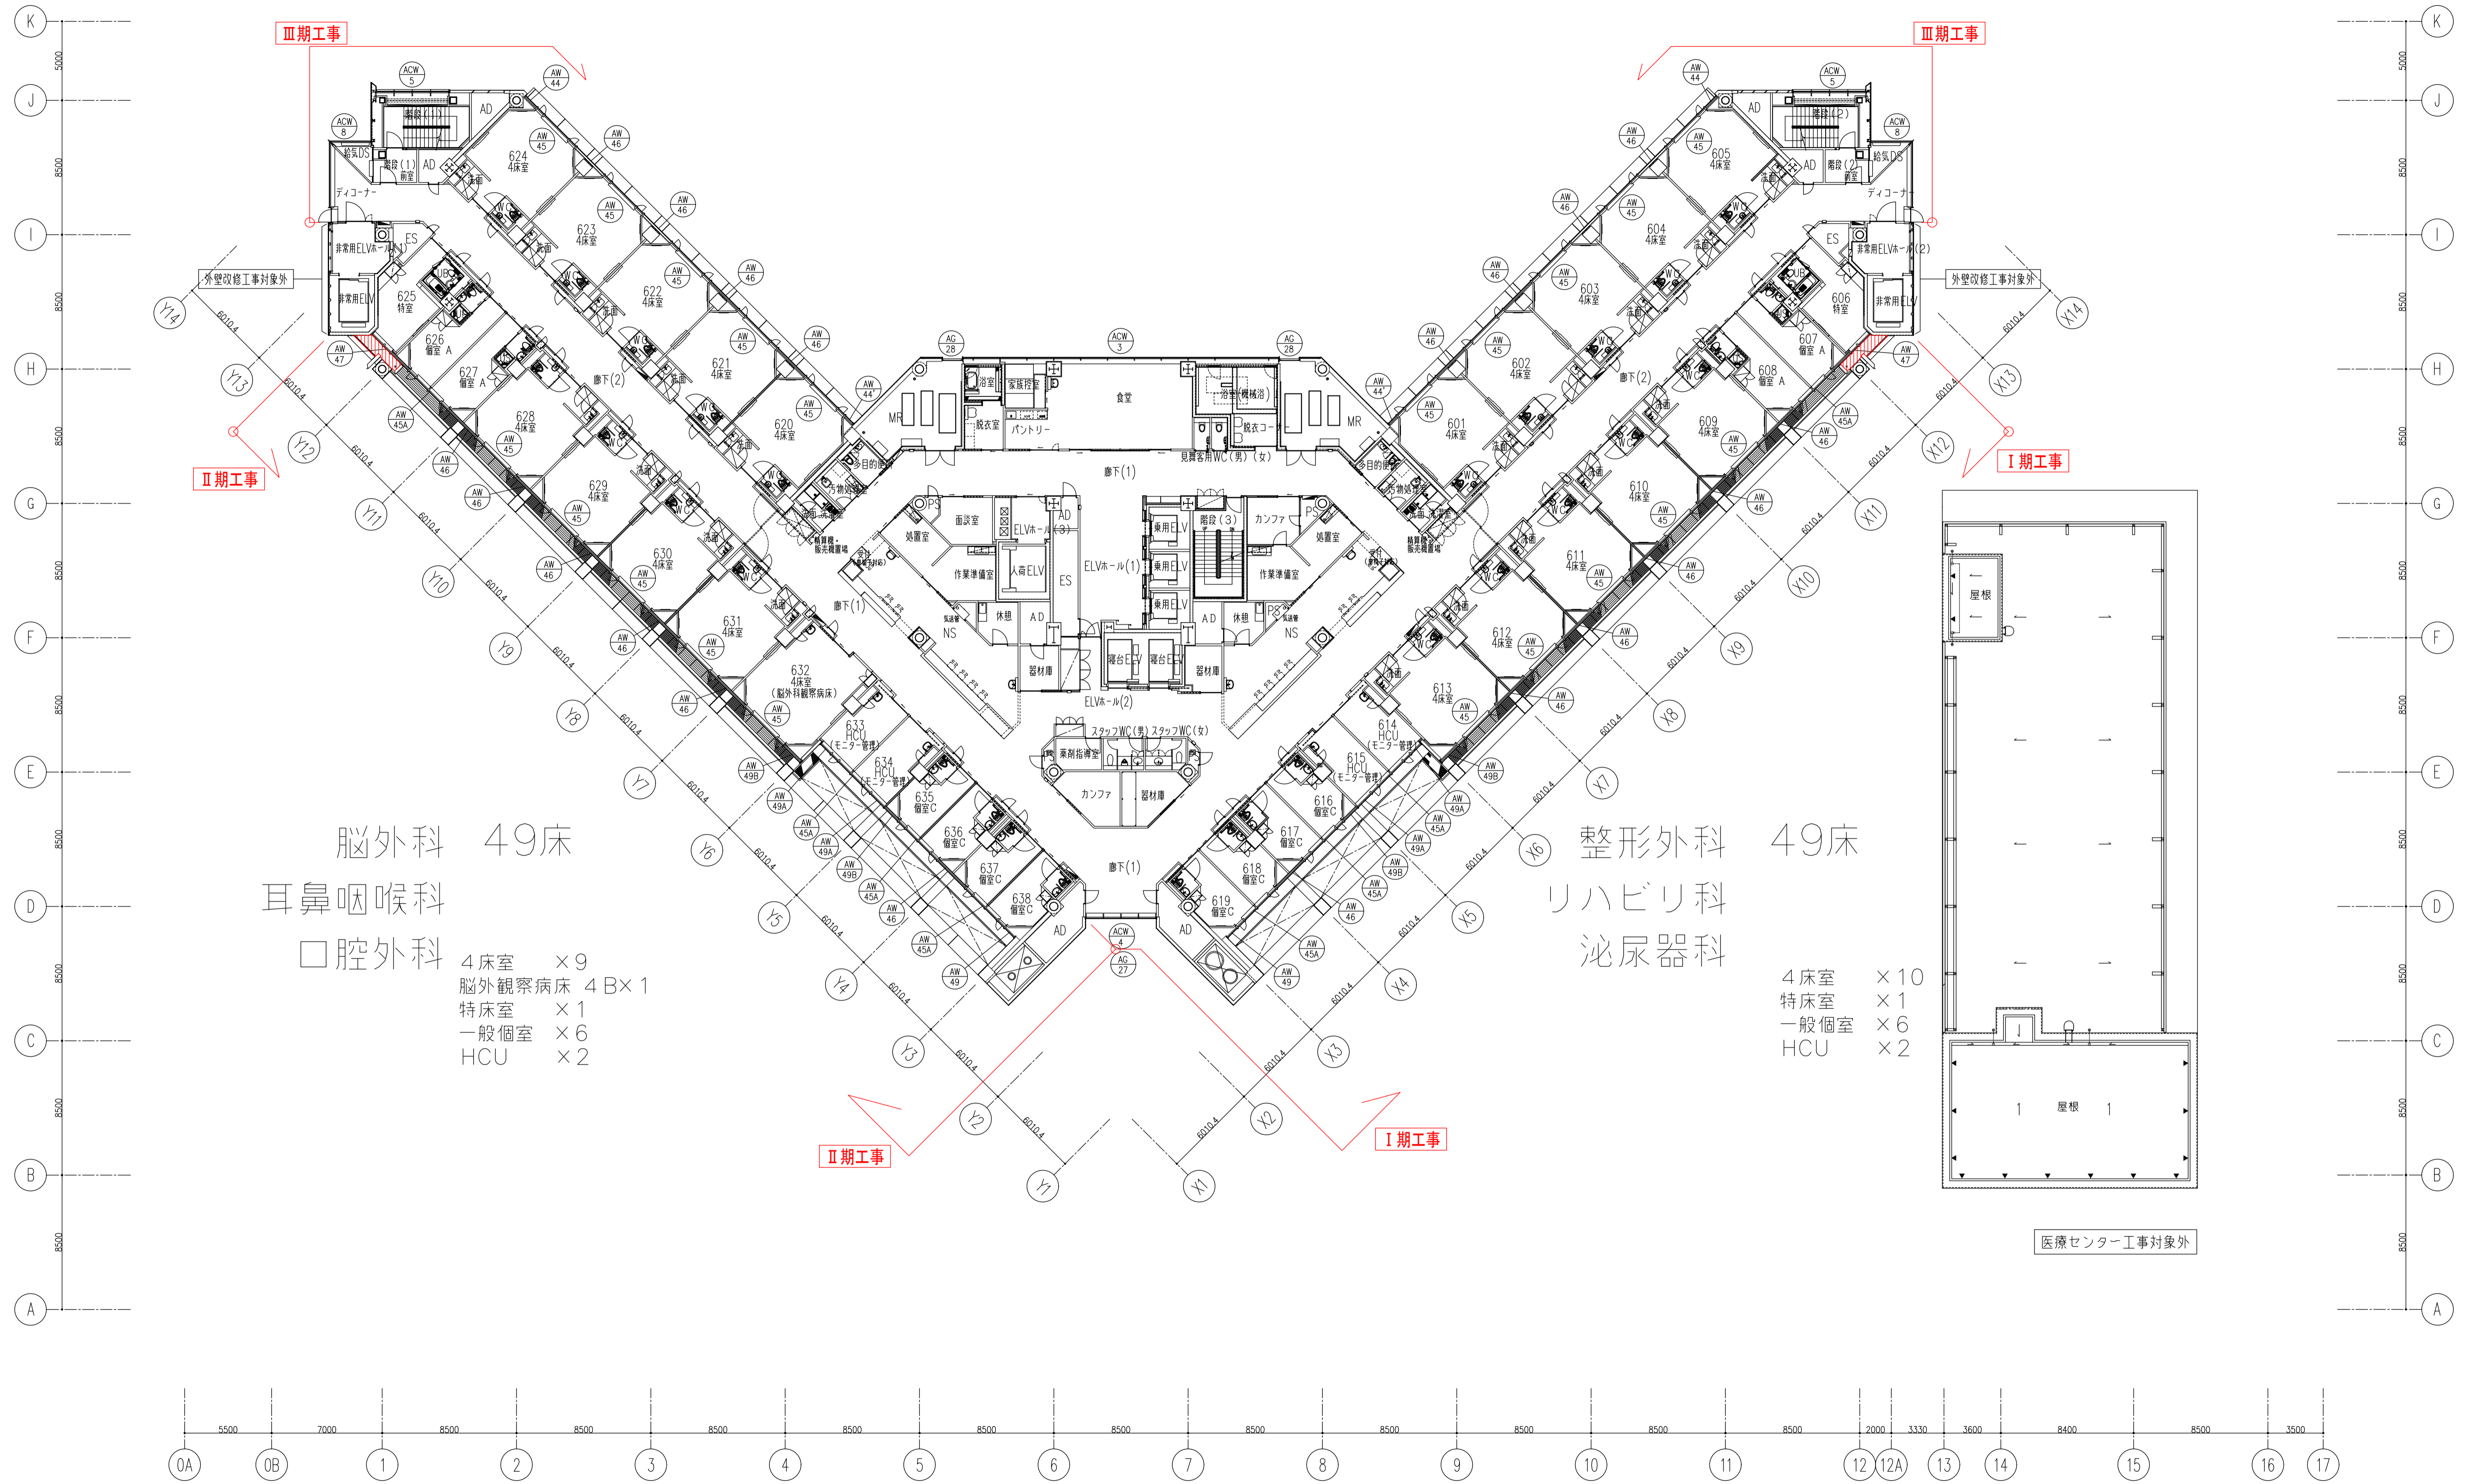

脳外科 49床
耳鼻咽喉科
口腔外科

4床室 × 9
脳外観察病床 4 B×1
特床室 × 1
一般個室 × 6
HCU × 2


整形外科 49床
リハビリ科
泌尿器科

4床室 × 10
特床室 × 1
一般個室 × 6
HCU × 2

医療センター工事対象外

既存ウレタン塗膜防水；ウレタン塗膜防水改修

| | | | | | | | | | |
|----|---|---------------------------------|----|------------|--------------------------------------|------|------------------------|------|------|
| 訂正 | ・ | KUME SEKKEI 株式会社 久米設計 | 日付 | 2020.01.24 | 草加市立病院 本館外壁等改修工事 6階平面図（改修建具キープラン） | 設計番号 | 0180841 | | |
| | ・ | | PA | 小谷 稔 | | 縮尺 | A1版 1/200 A3版 1/400 | 図面番号 | A-14 |
| | ・ | | 期号 | 山川 | | | | | |
| | ・ | | | | | | | | |

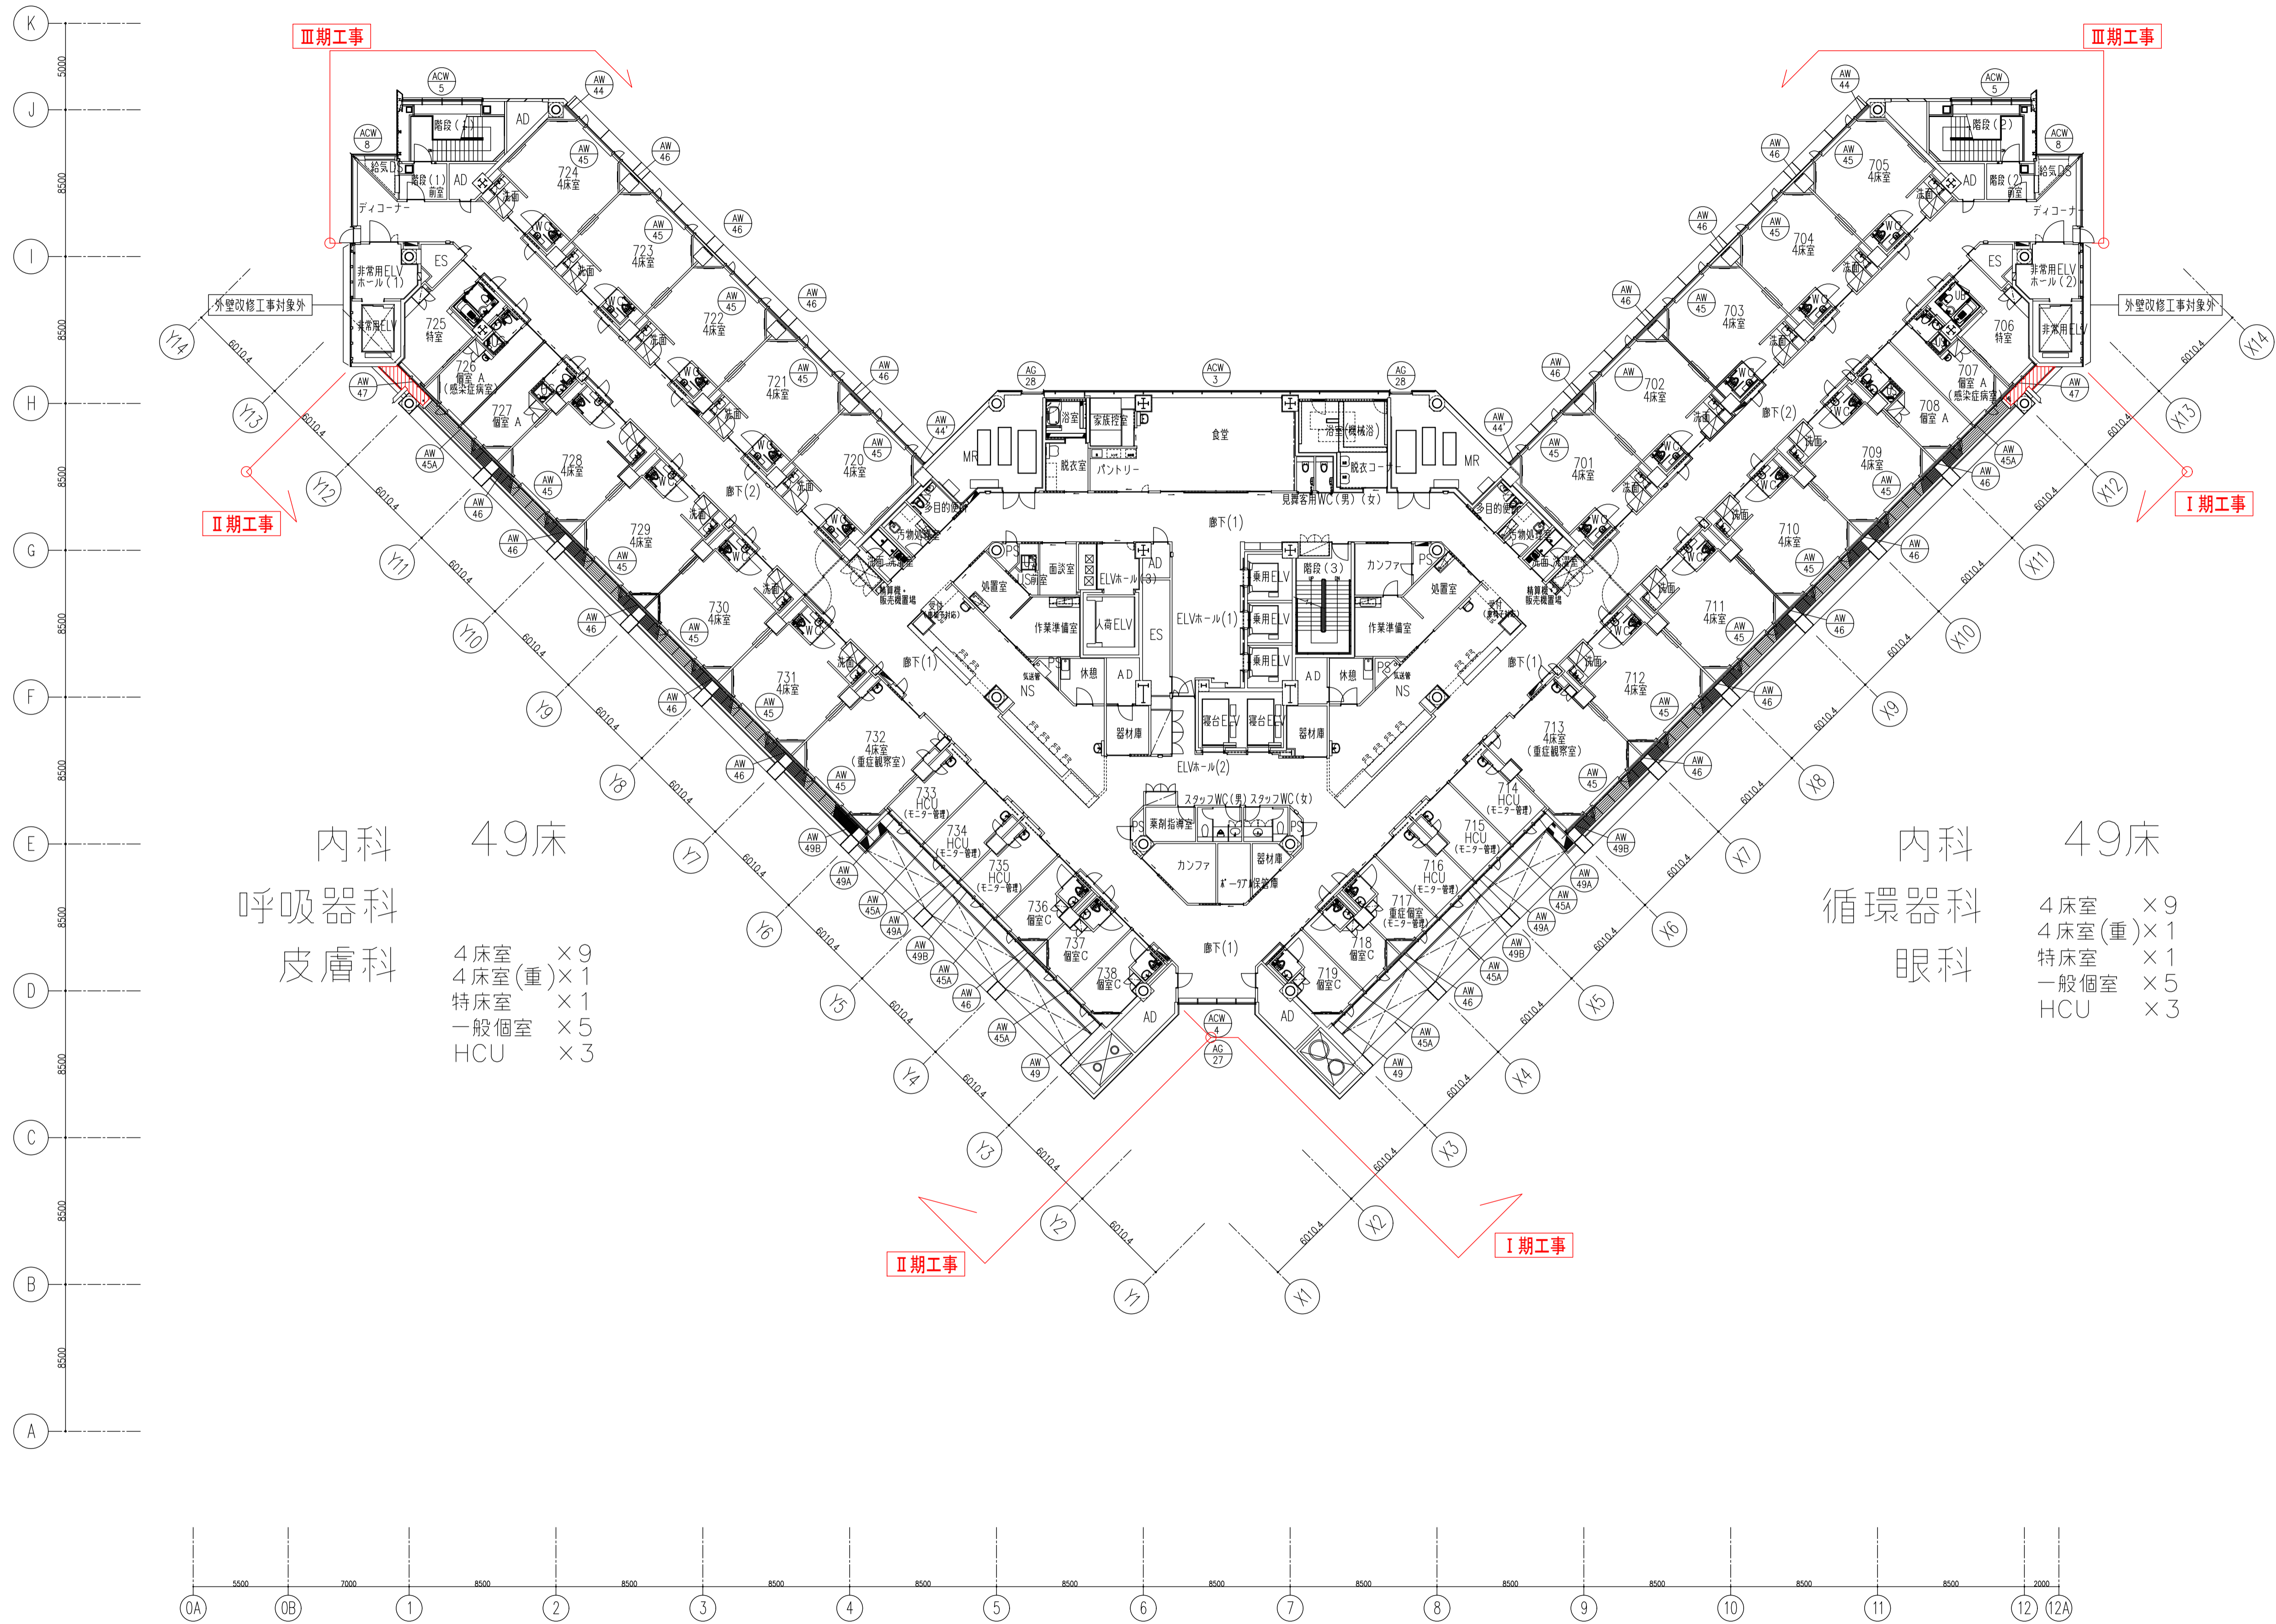

内科 49床
呼吸器科
皮膚科

- 4床室 × 9
- 4床室(重) × 1
- 特床室 × 1
- 一般個室 × 5
- HCU × 3

内科 49床
循環器科
眼科

- 4床室 × 9
- 4床室(重) × 1
- 特床室 × 1
- 一般個室 × 5
- HCU × 3

---既存ウレタン塗膜防水;ウレタン塗膜防水改修

| | | | | | | | | |
|----|---|--|----|------------|---|------------------------|----|------------------------|
| 訂正 | ・ | KUME SEKKEI 株式会社 久米設計 | 日付 | 2020.01.24 | 件名 草加市立病院 本館外壁等改修工事 設計番号 0180841 | | | |
| | ・ | | PA | 小谷 稔 | | 図名 7階平面図(改修建具キープラン) | | |
| | ・ | | 担当 | 山川 | | | 縮尺 | A1版 1/200 A3版 1/400 |
| | ・ | | | | | | 図番 | A-15 |